


OBERGESCHOSS

Zeile 1 - SW
TOP 09

Wohnnutzfläche: 78,62 m²
Aussen-AR: 4,07 m²
Balkon: 5,72 m²

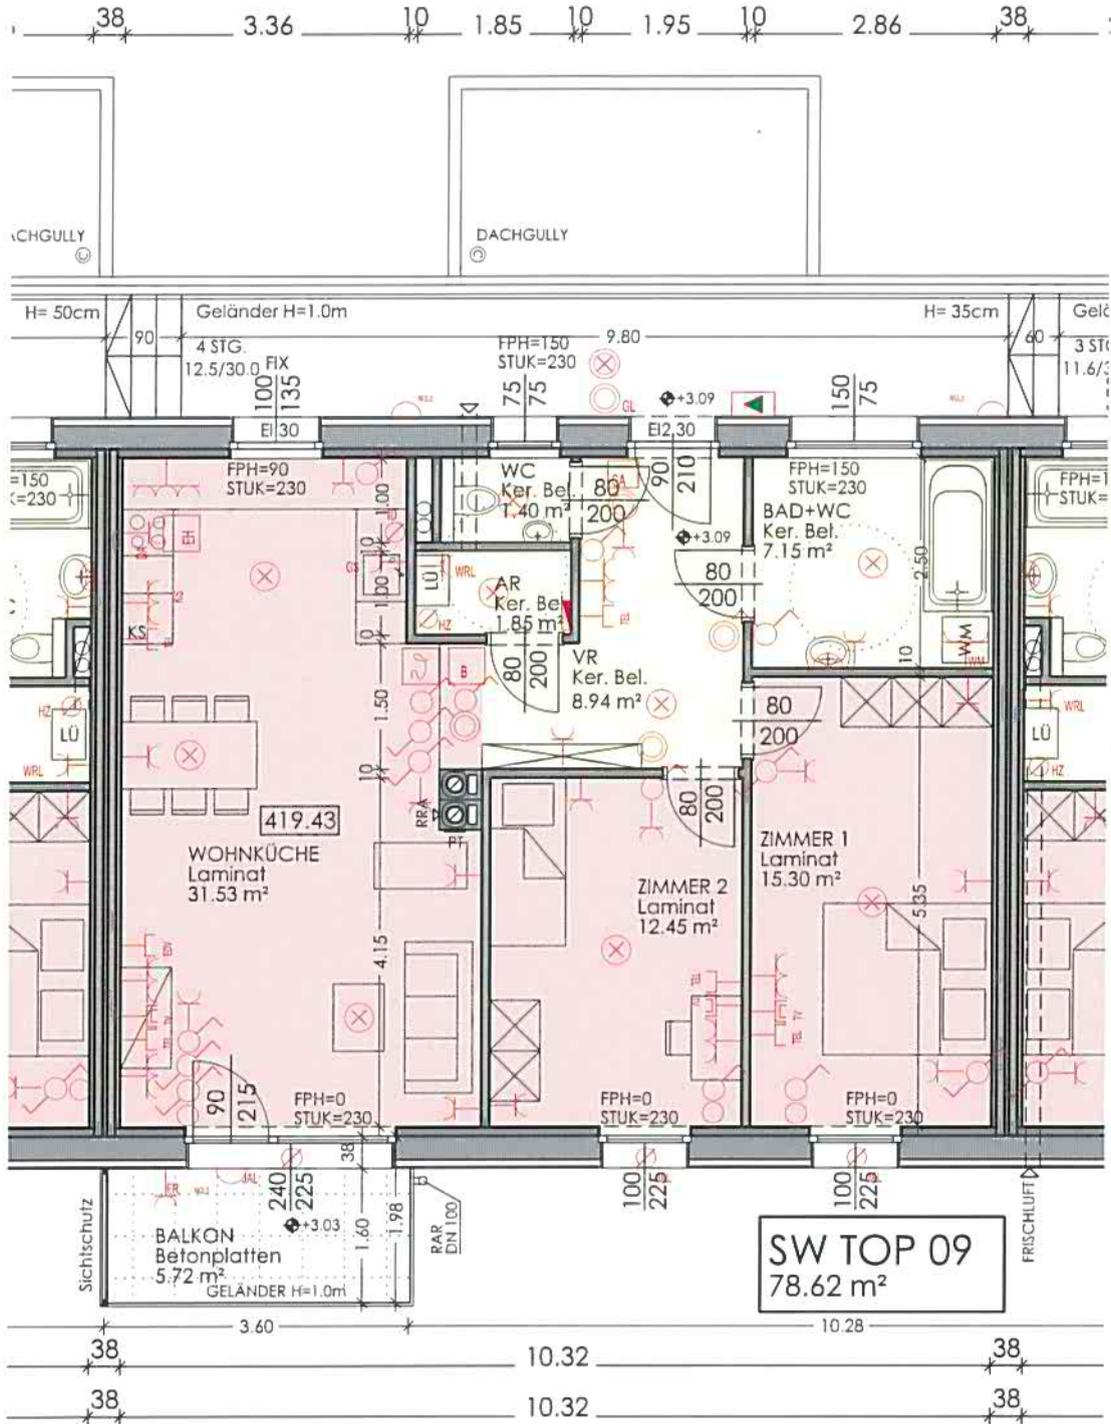

"OBERWÖLBLING I COHOUSING"

Zeile 1 SW - TOP 09

Planstand: 14.11.2012

Geringfügige Änderungen der Wohnnutzfläche im Zuge der Ausführung möglich!
Die dargestellte Möblierung ist lediglich als Einrichtungsvorschlag zu verstehen.
Alle Maße sind Rohbaumaße und nicht als Grundlage für die Einrichtung zu verwenden.
Änderungen vorbehalten.



ARCHITEKT JÜRGEN FUCHSBERGER
ZIVILTECHNIKER GMBH

3300 Amstetter, Am Kreuzberg 1a
Tel. 07472761 800-0, Fax 07472761 800-8
http://www.fuchsberger-architektur.com